




PIANTA

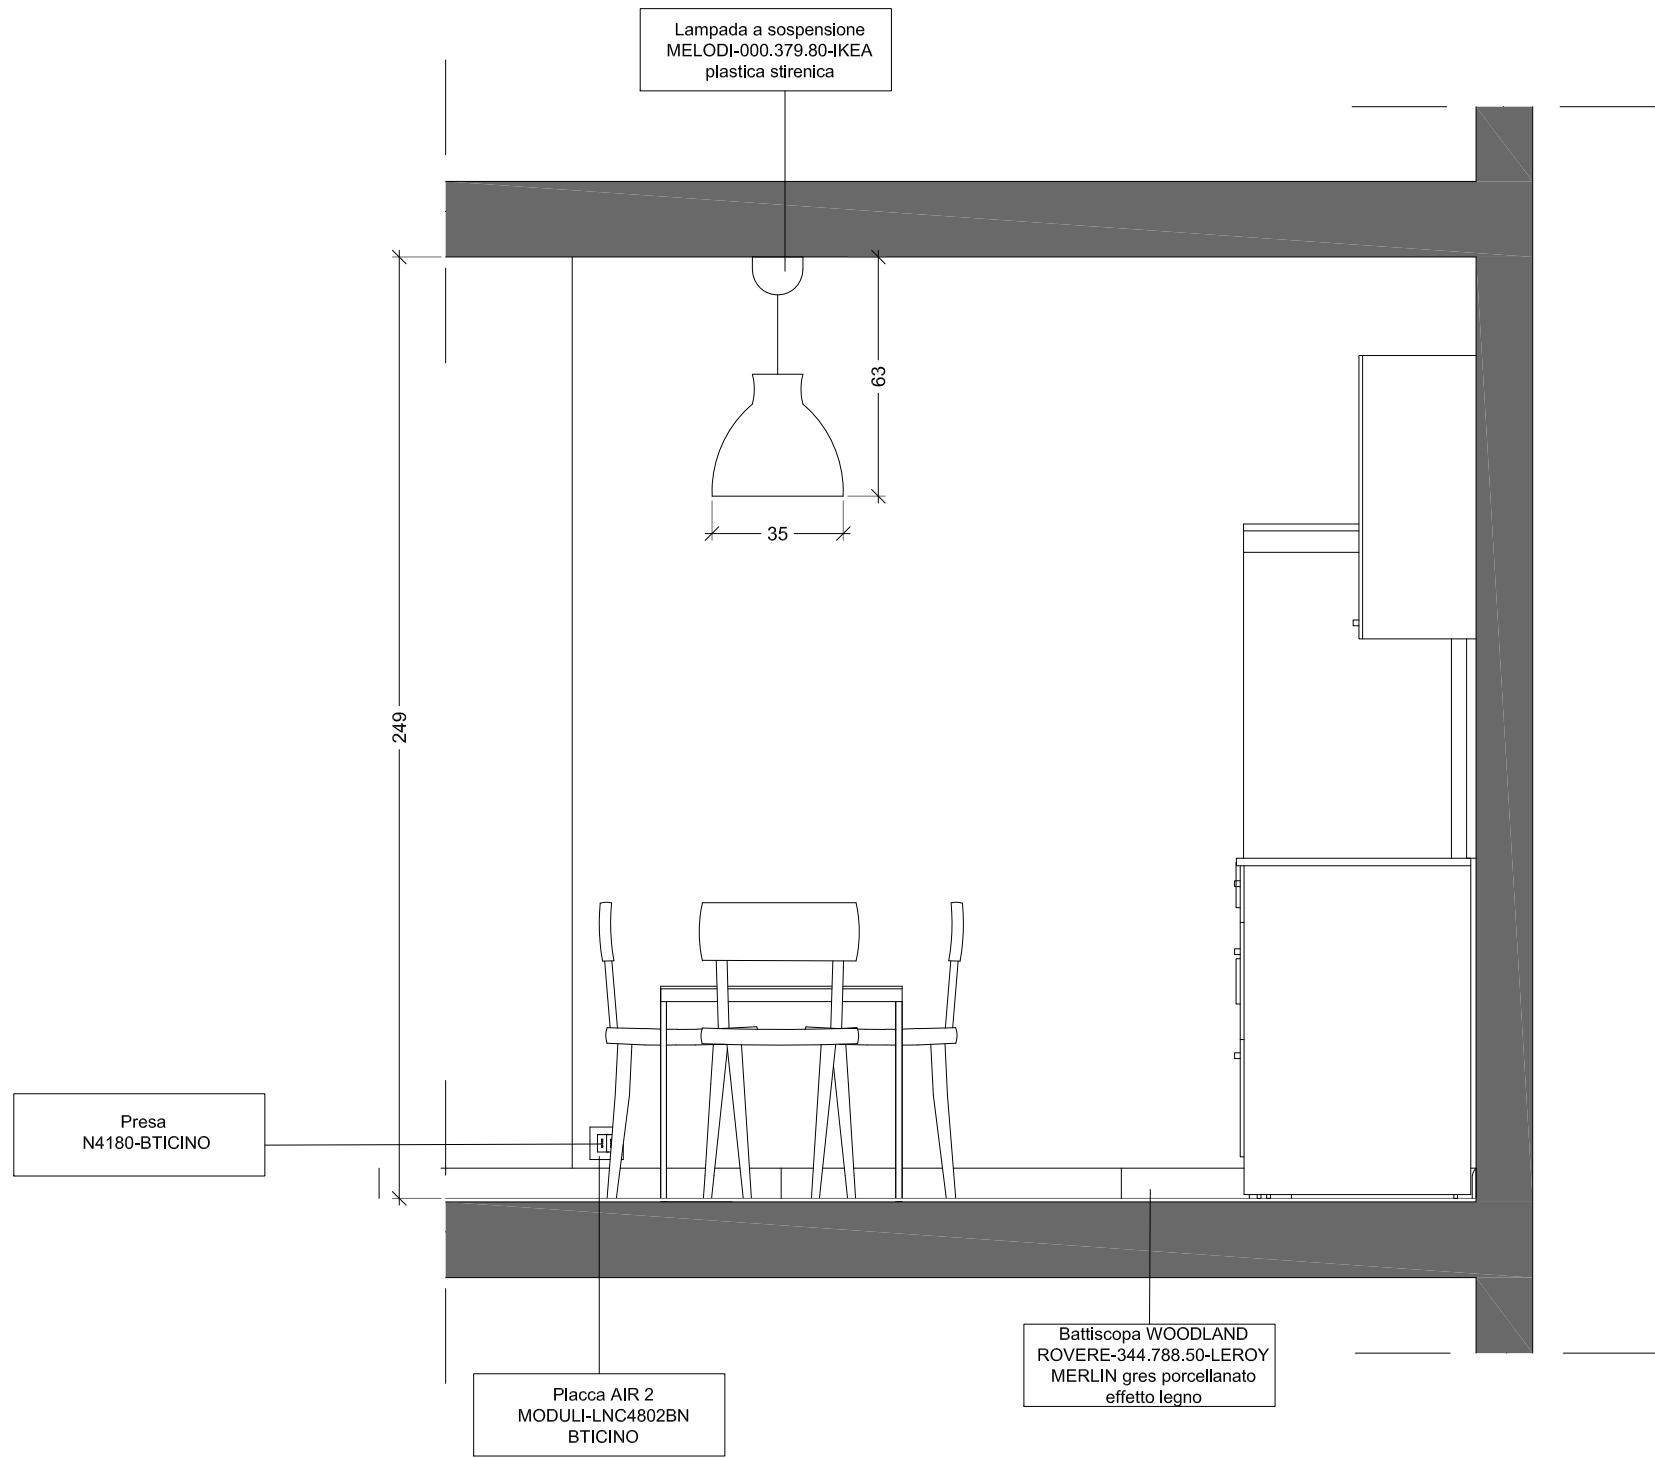

SEZIONE B

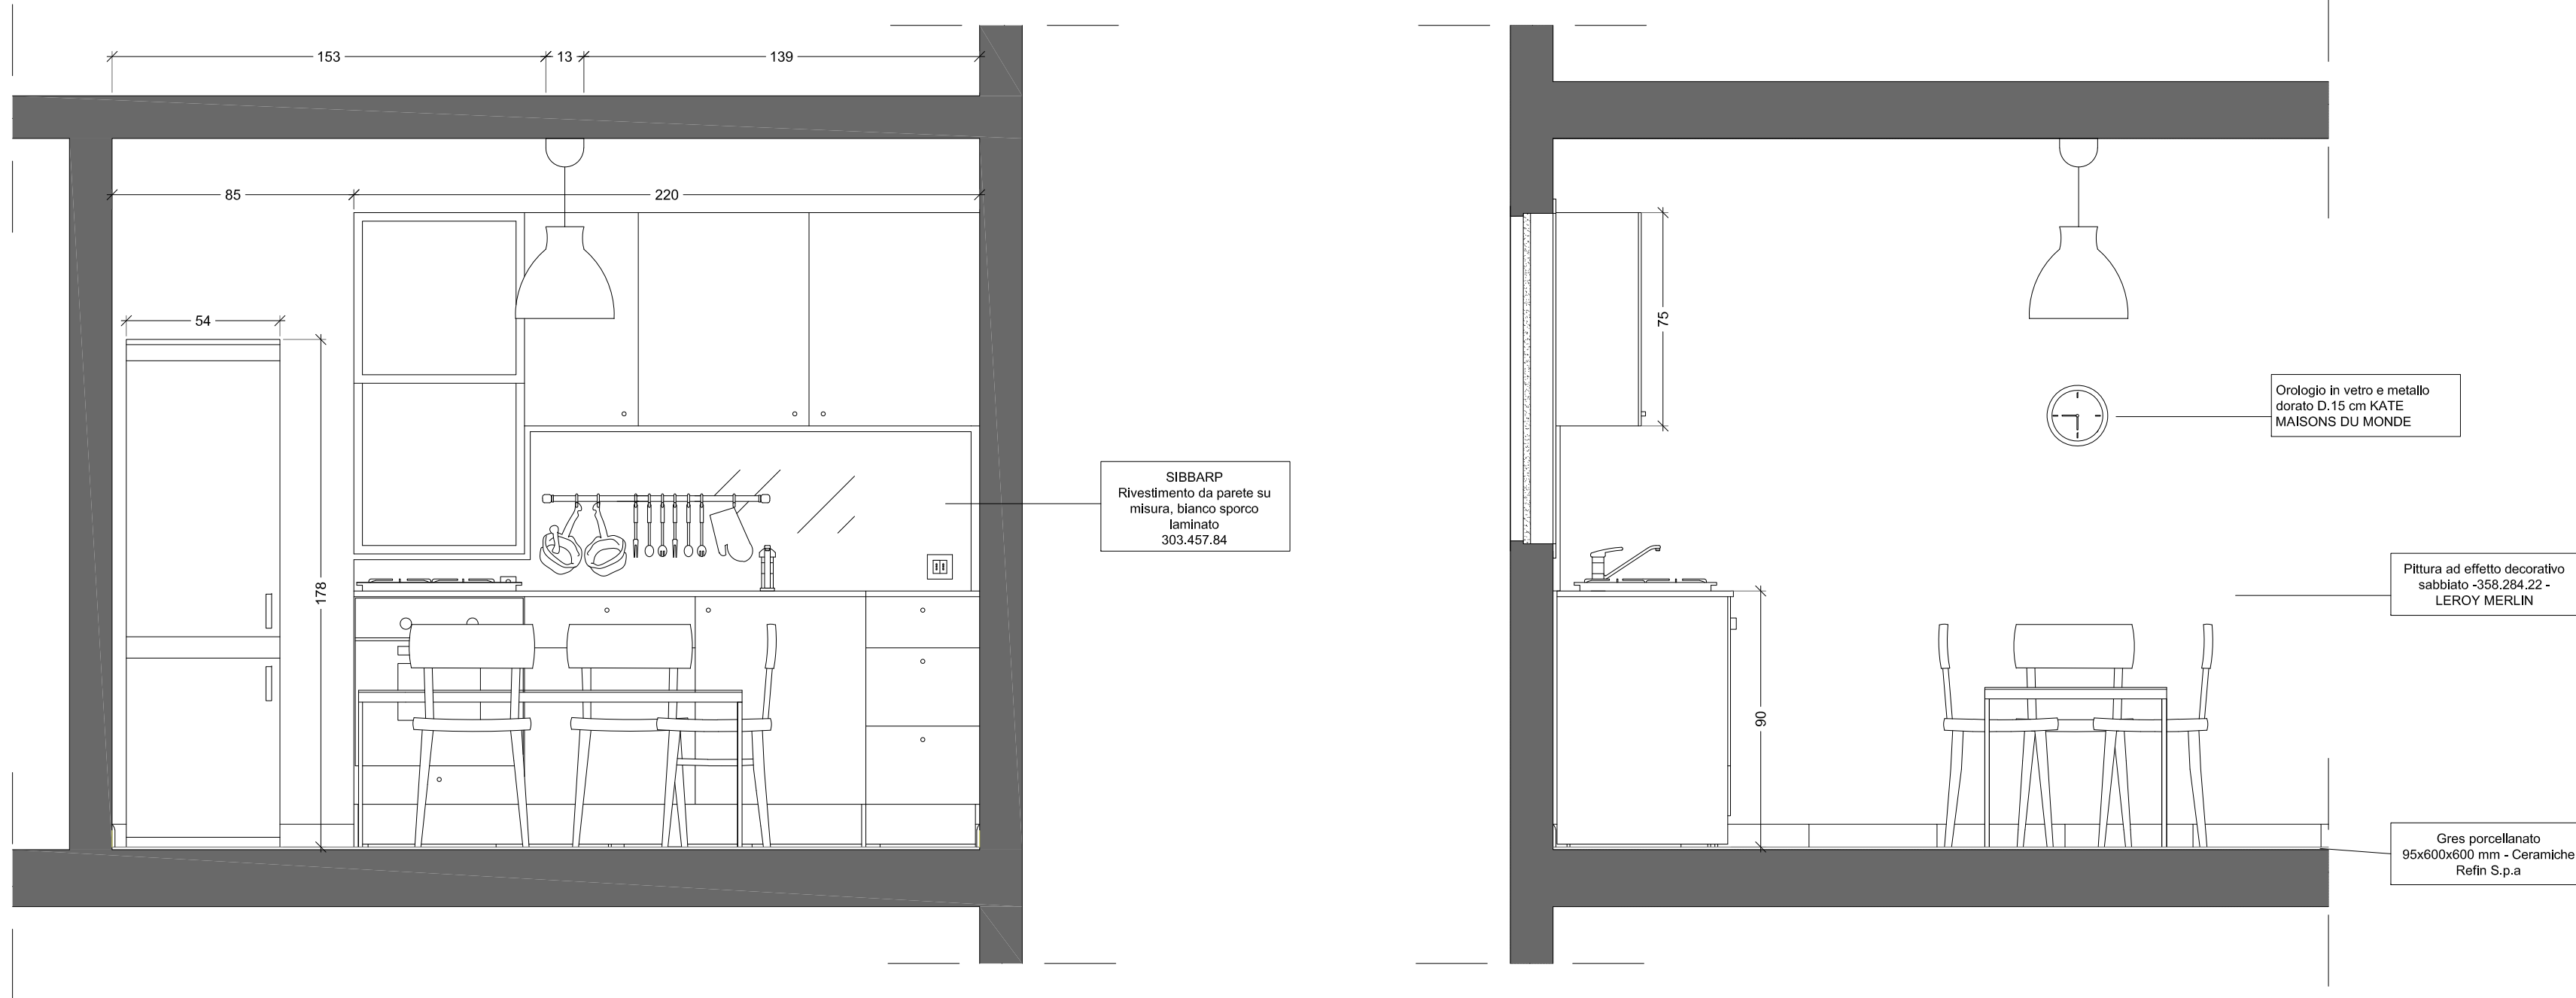

SEZIONE A

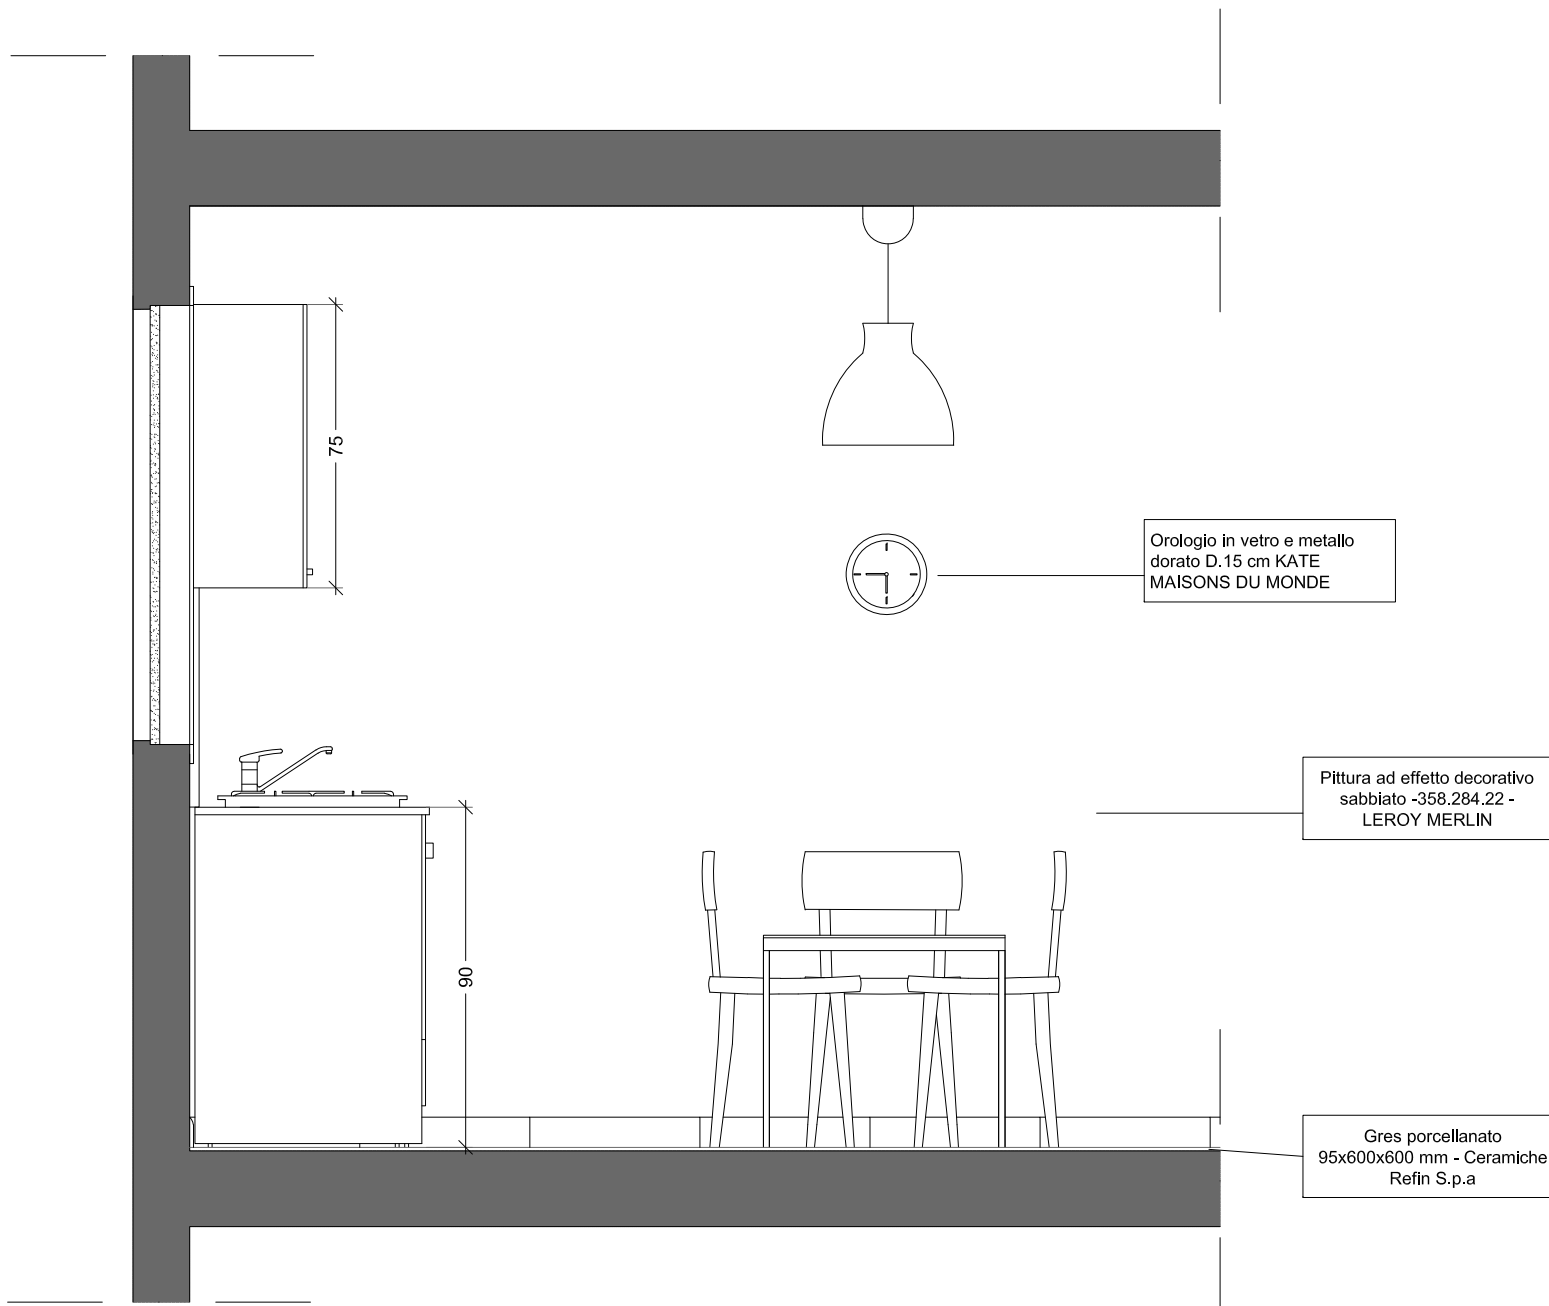

SEZIONE C