



VISTA DALL'ALTO




PROSPETTO LATERALE

 

PROSPETTO FRONTALE

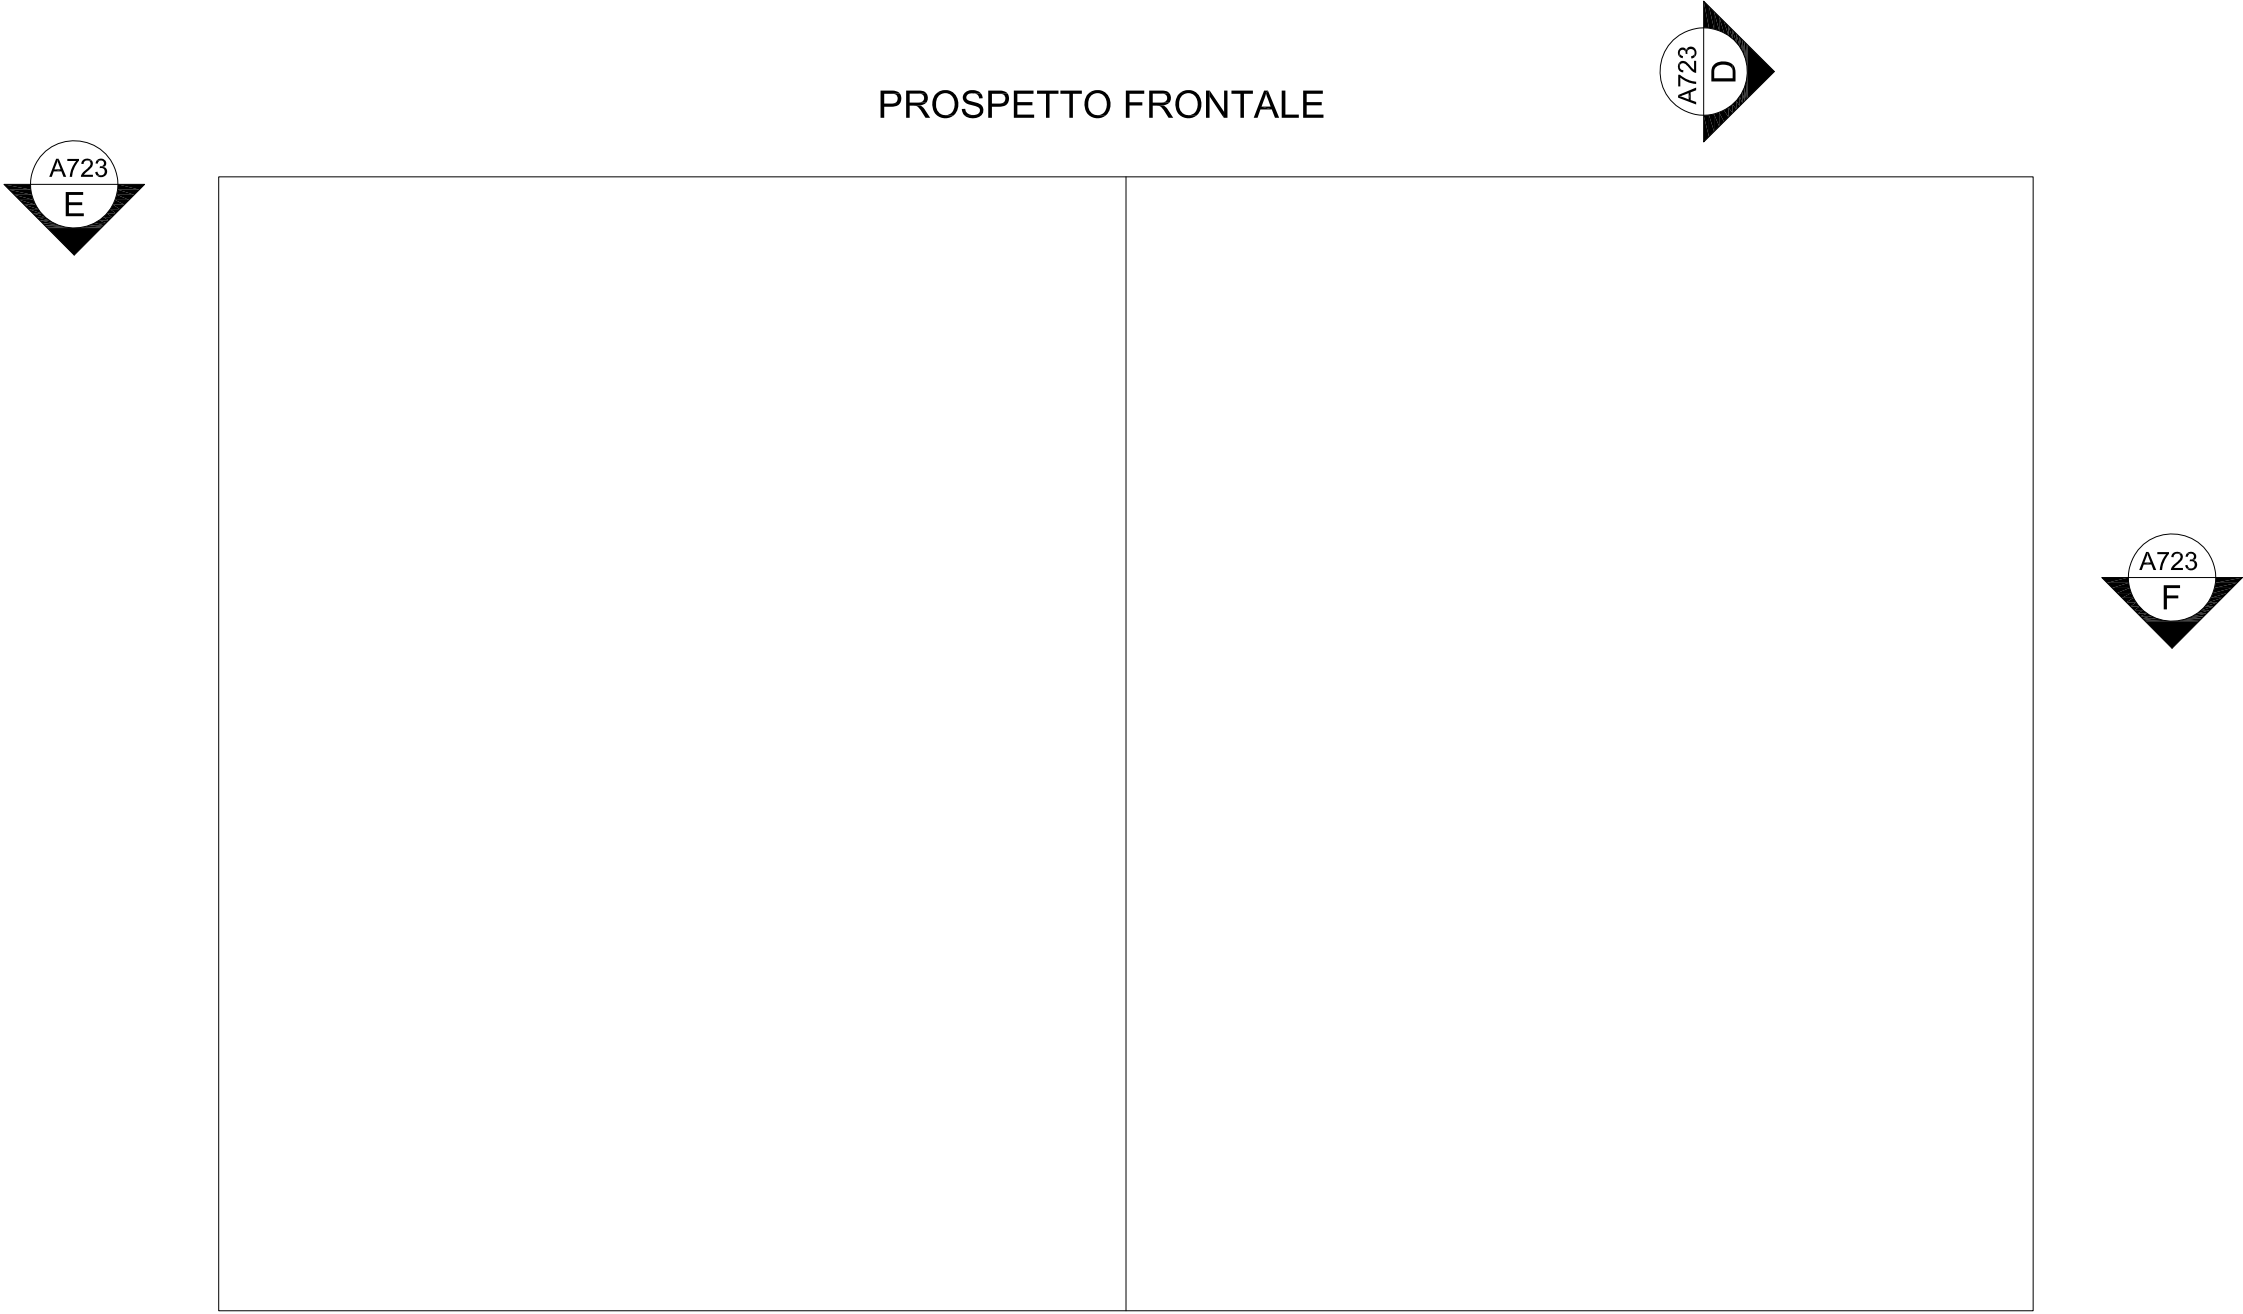

PROSPETTO LATERALE

 

PROSPETTO POSTERIORE



31