


DIRECTORY: C:\USERS\IUTENTE\SKETCHTOP\MDS_3_AMBIENTECUCINA\KNOXHULT_203.267.95.DWG | PLOTTED ON: 11/07/2017 22:38:23 | BY USER: FILIPPO PATRIARCA

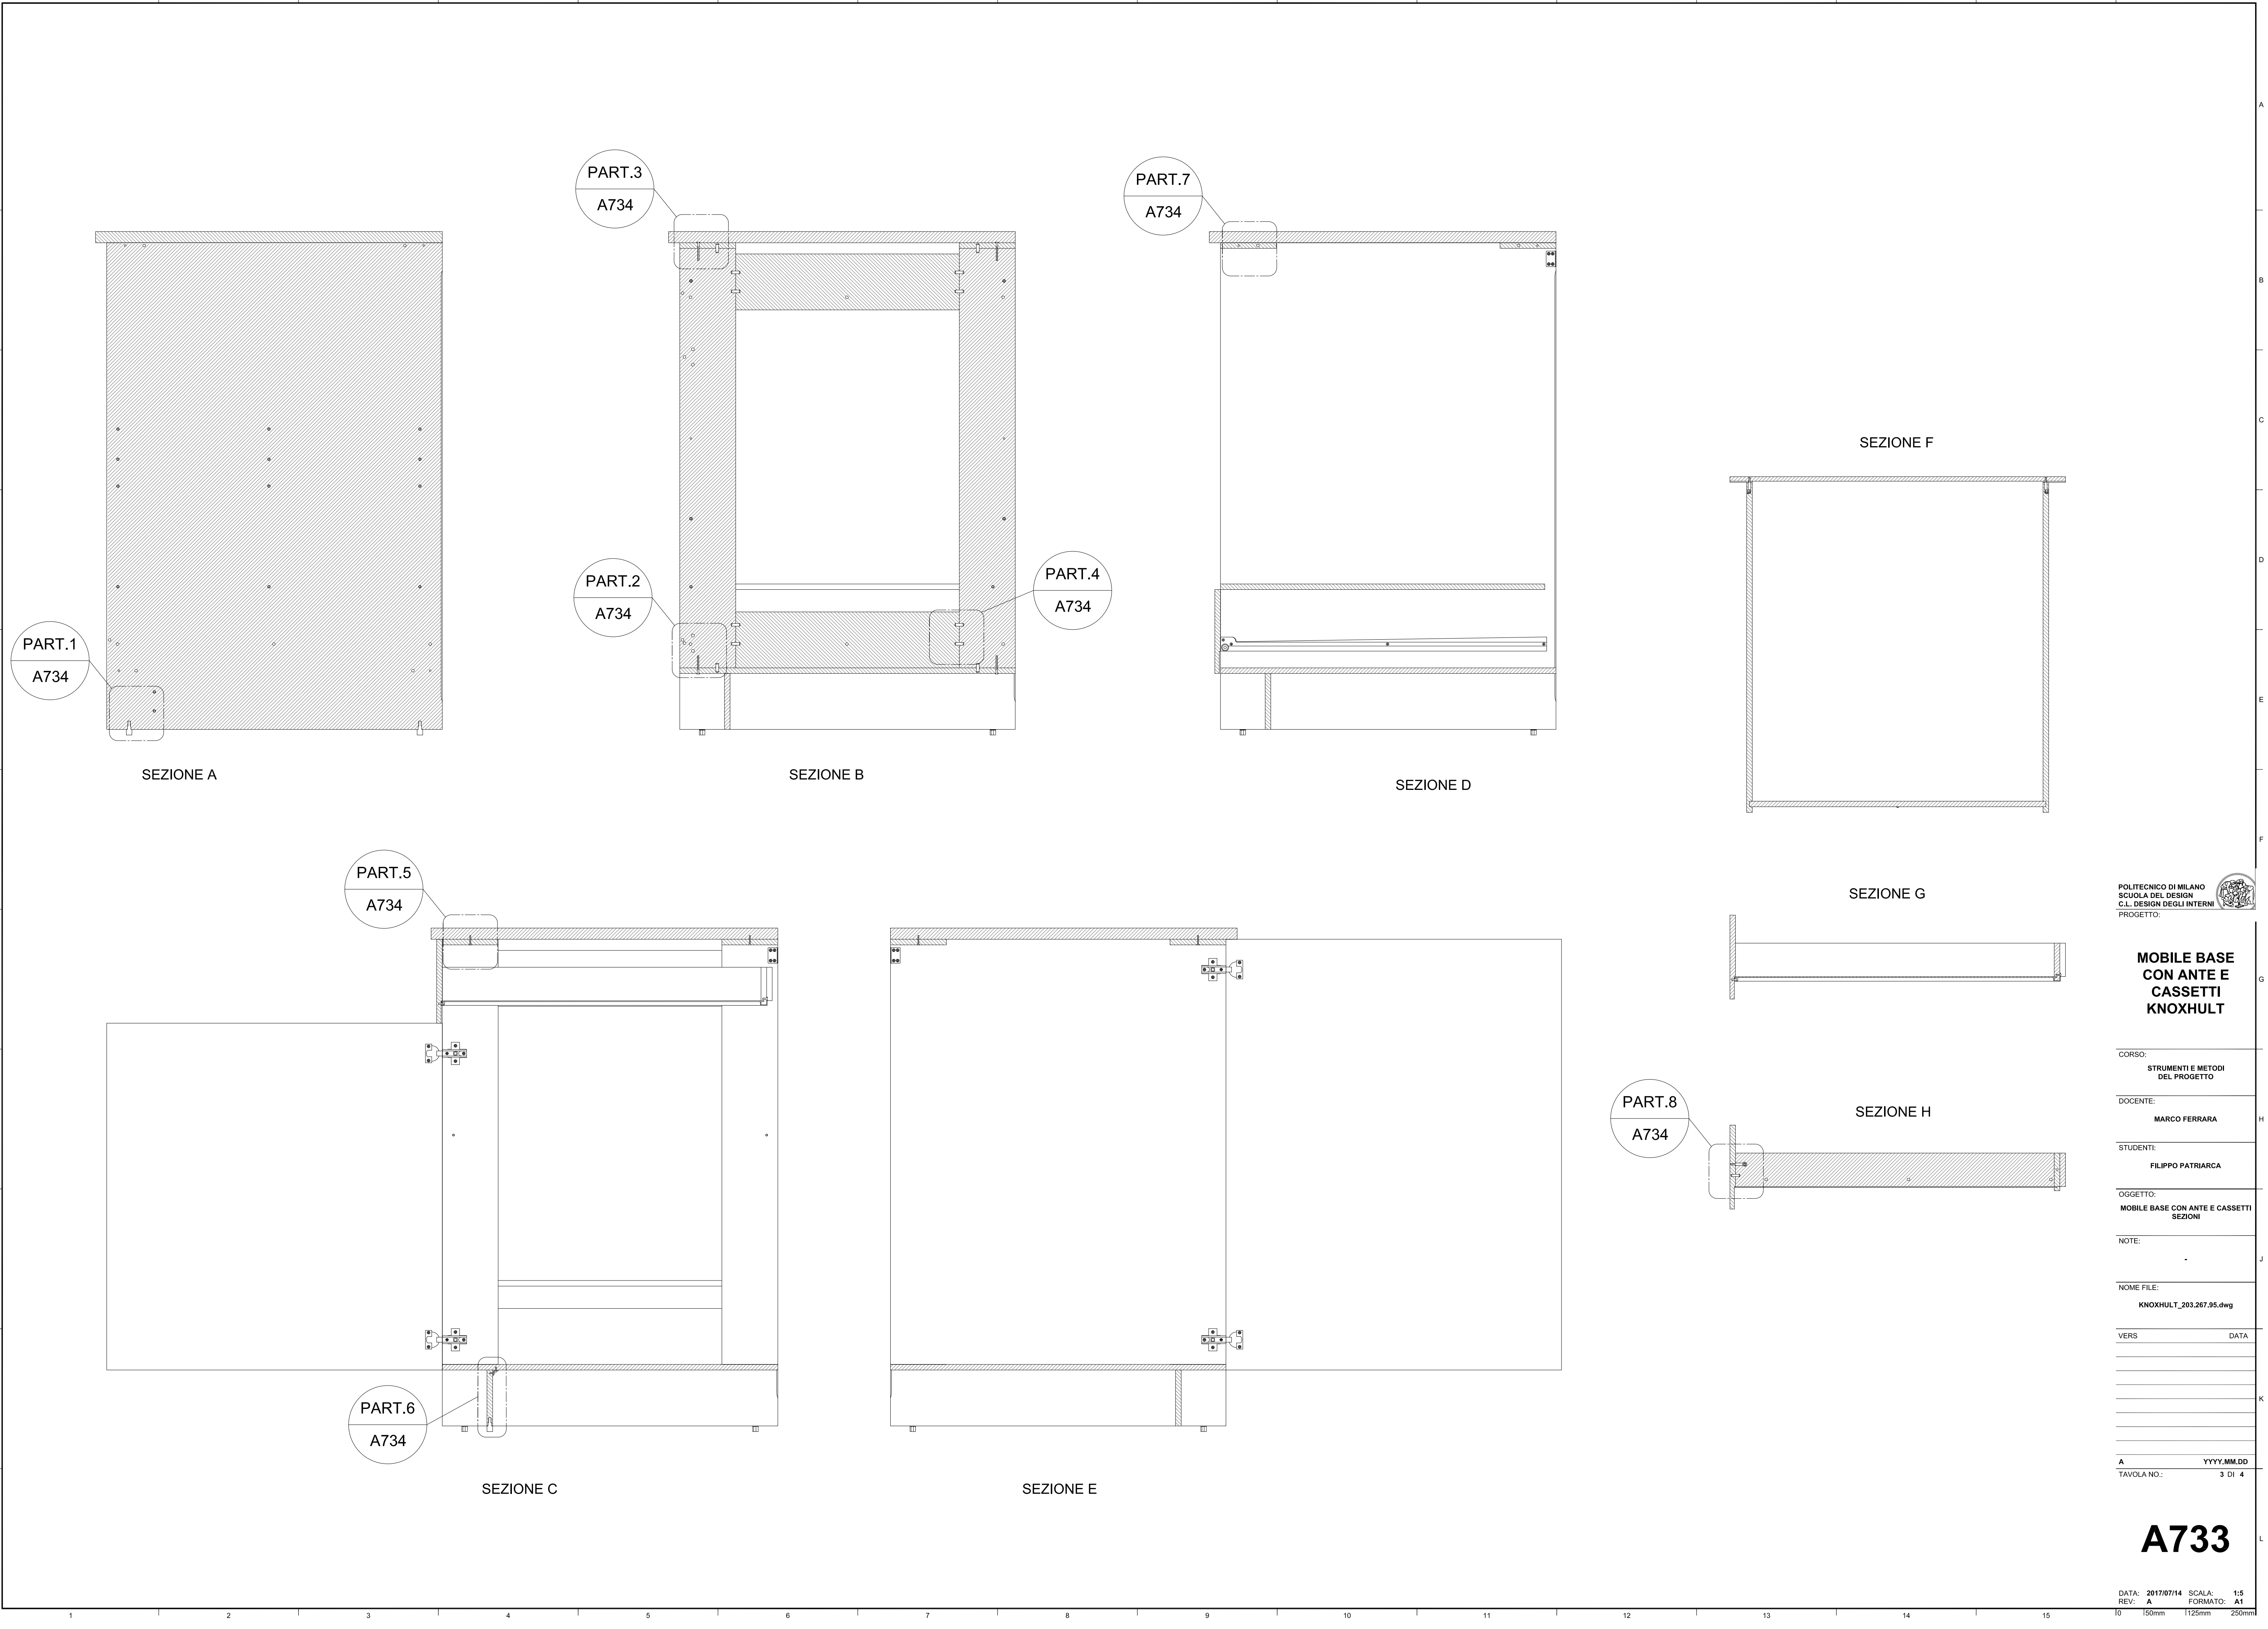

POLITECNICO DI MILANO
SCUOLA DEL DESIGN
C.L. DESIGN DEGLI INTERNI
PROGETTO:

**MOBILE BASE
CON ANTE E
CASSETTI
KNOXHULT**

CORSO:
STRUMENTI E METODI
DEL PROGETTO

DOCENTE:
MARCO FERRARA

STUDENTE:
FILIPPO PATRIARCA

OGGETTO:
MOBILE BASE CON ANTE E CASSETTI
SEZIONI

NOTE:
-

NOME FILE:
KNOXHULT_203.267.95.dwg

VERS DATA

A YYYY.MM.DD
TAVOLA NO.: 3 DI 4

A733

DATA: 2017/07/14 SCALA: 1:5
REV: A FORMATO: A1
10 150mm 1125mm 250mm