


DIRECTORY: C:\USERS\GIULIA\DESKTOP\PROF FERRARAMO-S_3_STUDIO\MO-S_3_STUDIO.DWG | PLOTTED ON: 13/07/2017 18:35:57 | BY USER: GIULIA MONDATORE

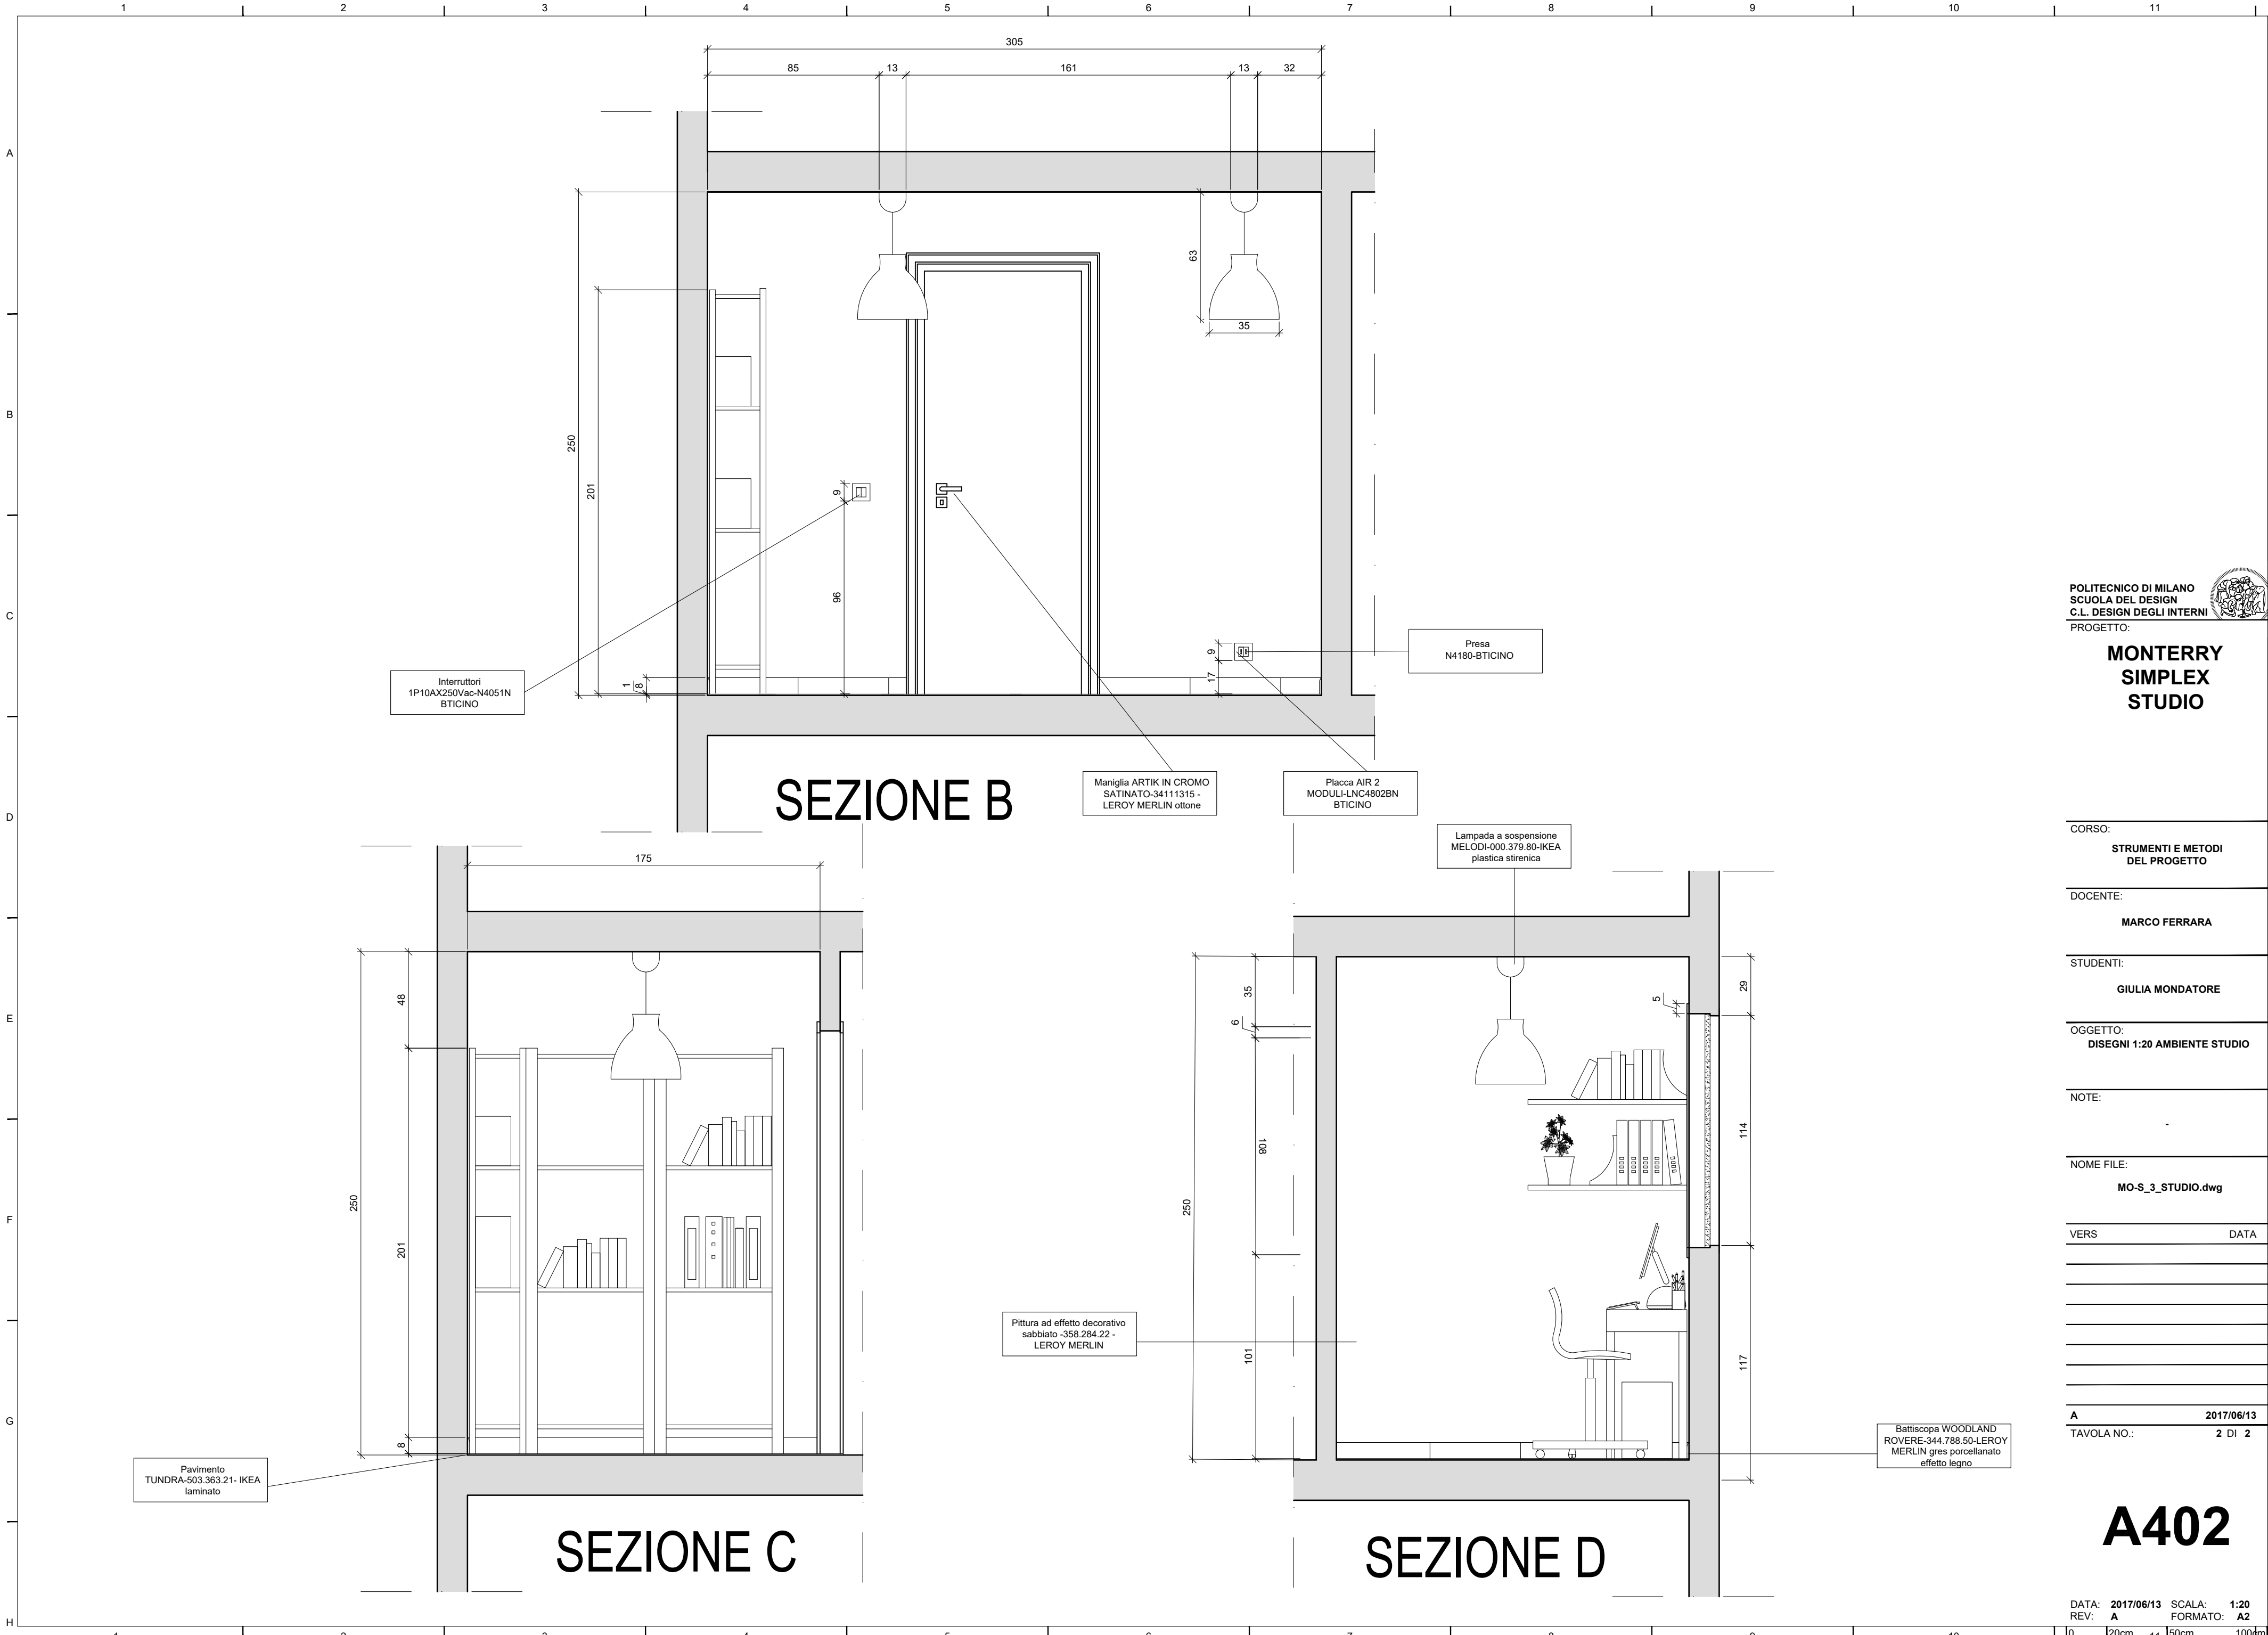

POLITECNICO DI MILANO
SCUOLA DEL DESIGN
C.L. DESIGN DEGLI INTERNI
PROGETTO:

**MONTERRY
SIMPLEX
STUDIO**

CORSO:
**STRUMENTI E METODI
DEL PROGETTO**

DOCENTE:
MARCO FERRARA

STUDENTI:
GIULIA MONDATORE

OGGETTO:
DISEGNI 1:20 AMBIENTE STUDIO

NOTE:

NOME FILE:
MO-S_3_STUDIO.dwg

VERS DATA

A 2017/06/13
TAVOLA NO.: 2 DI 2

A402

DATA: 2017/06/13 SCALA: 1:20
REV: A FORMATO: A2